
04008540910970008



ΕΦΗΜΕΡΙΣ ΤΗΣ ΚΥΒΕΡΝΗΣΕΩΣ

ΤΗΣ ΕΛΛΗΝΙΚΗΣ ΔΗΜΟΚΡΑΤΙΑΣ

ΤΕΥΧΟΣ ΤΕΤΑΡΤΟ **Αρ. Φύλλου 854**

9 Οκτωβρίου 1997

ΠΕΡΙΕΧΟΜΕΝΑ

ΑΝΑΔΑΣΩΣΕΙΣ

ΑΠΟΦΑΣΕΙΣ

ΠΟΛΕΟΔΟΜΙΑ

ΑΠΟΦΑΣΕΙΣ

ΑΝΑΔΑΣΩΣΕΙΣ

ΑΠΟΦΑΣΕΙΣ

Αριθ. 2489 (1)

Κήρυξη αναδασωτέας έκτασης 50 στρεμμάτων στη θέση «Σπαθέϊκα» περιφέρειας Κοιν. Μικροθηβών Νομού Μαγνησίας.

Ο Δ/ΝΤΗΣ ΔΑΣΩΝ Ν. ΜΑΓΝΗΣΙΑΣ

Έχοντας υπόψη:

1. Τις διατάξεις του Ν. 3200/55 περί διοικητικής αποκέκέντρωσης όπως τροποποιήθηκε και συμπληρώθηκε μεταγενέστερα σύμφωνα με το Ν.δ. 532/70.

2. Τις διατάξεις του άρθρου 117 παρ. 3 του Συντάγματος.

3. Τις διατάξεις του Ν. 998/79 «Περί προστασίας Δασών κ.λ.π. και ειδικότερα

α) Του άρθρου 41 παρ. 1, β) του άρθρου 38 παρ. 1.

4. Τις διαταγές του Υπουργείου Γεωργίας:

α) 160417/1180/8.7.80, β) 182447/3049/24.9.80.

5. Την αριθμ. 1584/26.8.97 πρόταση του Δασαρχείου Βόλου με την οποία προτείνεται η κήρυξη της έκτασης που αναφέρεται στο θέμα ως αναδασωτέας.

6. Του Ν. 2503/29.8.97 «Περί διοίκησης, αποκέντρωσης, στελέχωσης της Περιφέρειας κ.α. διατάξεις».

7. Την αριθμ. 2155/29.8.97 απόφαση του Γενικού Γραμματέα της Περιφέρειας Θεσσαλίας, περί εξουσιοδοτήσεως των Δ/ντών Δασών των Νομών της Περιφέρειας να υπογράφουν με εντολή του αποφάσεις για την κήρυξη αναδασωτέων εκτάσεων.

8. Το αριθμ. 29325/10.9.1997 έγγραφο του Εθνικού Τυπογραφείου, με το οποίο μας επεστράφη η αριθμ. 2290/29.8.1997 απόφασή μας αδημοσίευτη λόγω εφαρμογής από 1.9.97 του Ν. 2503/30.5.97, αποφασίζουμε:

Κηρύσσουμε αναδασωτέα με σκοπό τη διατήρηση του χαρακτήρα της ως δασικής έκτασης και την αποκατάσταση με φυσική αναγέννηση της βλάστησης που κάηκε με δασικό χαρακτήρα, εμβαδού 50 στρεμ., που βρίσκεται στη θεση «Σπαθέϊκα» περιφέρειας Κοινότητας Μικροθηβών και προσδιορίζεται από τα στοιχεία: 1, 2, 3, 15, 16, 17 και έχει όρια:

Ανατολικά: Δημόσια δασική έκταση.

Δυτικά: Δημόσια δασική έκταση.

Νότια: Ελαιοπερίβολο.

όπως φαίνεται στο συνημμένο διάγραμμα, που αποτελεί αναπόσπαστο μέρος της απόφασης αυτής.

Η απόφαση αυτή να δημοσιευτεί στην Εφημερίδα της Κυβερνήσεως.

Βόλος, 17 Σεπτεμβρίου 1997

Με εντολή Γεν. Γραμ. Περιφ. Θεσσαλίας

Ο Δ/ντής Δασών


ΕΥΣΤ. ΣΤΑΘΑΡΑΚΟΣ

Ανήκει στην αριθμ. 2489/97 απόφαση Δ/νσης Δασών Μαγνησίας

ΤΟΠΟΓΡΑΦΙΚΟ ΣΧΕΔΙΑΓΡΑΜΜΑ

Καείσης ..δημόσιας... δασικής έκτασης εμβαδού 50,000στρ. στη θέση "Σπαθέικα".." Κοινότητας ΜΙΚΡΟΘΗΒΩΝ....


ΚΛΙΜΑΚΑ 1:5000

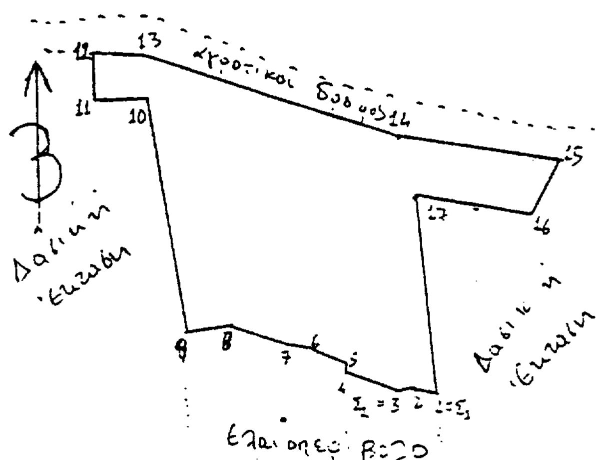

(1,2,3,.....9,10,.....16,17,1) : Καείσα έκταση
$\Sigma_1 = 1$, $\Sigma_2 = 3$ } → Σταθερά σημεία.

	αζιμούθια	απόσταση
1→2	315^g	20 μ.
2→3	285^g	13 μ.
3→4	326^g	38 μ.
4→5	370^g	4 μ.
5→6	325^g	25 μ.
6→7	305^g	16 μ.
7→8	320^g	40 μ.
8→9	290^g	39 μ.
9→10	390^g	195 μ.
10→11	300^g	45 μ.
11→12	390^g	40 μ.
12→13	105^g	45 μ.
13→14	120^g	210 μ.
14→15	110^g	140 μ.
15→16	235^g	50 μ.
16→17	310^g	95 μ.
17→1	390^g	165 μ.

ΧΑΡΤΗΣ ΓΥΣ - ΚΛΙΜΑΚΑ 1:50000

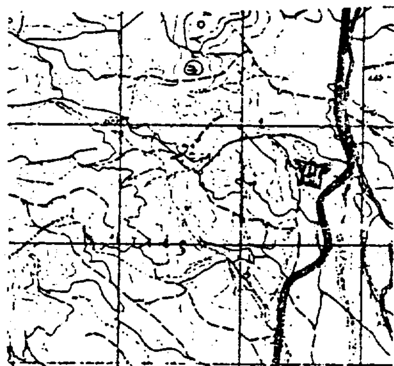

Καείσα έκταση

Αλμυρός, 1/9/1997
Ο Συντάκτης
[υπογραφή]
Σπύρος Ανδριάνης

ΘΕΩΡΗΘΗΚΕ
Αλμυρός, 5/9/97
Ο Δασάρχης Αλμυρού
[υπογραφή]
Μάρκος Οικονόμου

ΘΕΩΡΗΘΗΚΕ
Βόλος, 17.9.97
Με εντολή ΓΓΠΘ
Ο Δ/ντής Δασών
[υπογραφή]
Ε. Σταθακάκος

ΠΟΛΕΟΔΟΜΙΑ

ΑΠΟΦΑΣΕΙΣ

Αριθ. 8057/748/97 (2)

Χαρακτηρισμός οδού που συνδέει την Παλαιά Εθνική οδό Αθηνών - Λαμίας στη θέση «Μπάρι-Μπάρδι» με τις εγκαταστάσεις των διυλιστηριων της ΕΥΔΑΠ ως κύριας Κοινοτικής.

Ο ΝΟΜΑΡΧΗΣ ΑΝ. ΑΤΤΙΚΗΣ

Έχοντας υπόψη:

1. Τις διατάξεις του από 17.7.23 «περί σχεδίων πόλεων και κωμών του Κράτους» όπως τροποποιήθηκε και συμπληρώθηκε μεταγενέστερα.

2. Τις διατάξεις του Ν. 2218/94 «Ίδρυση Νομαρχιακής Αυτοδιοίκησης τροποποίηση διατάξεων για την Πρωτοβάθμια Αυτοδιοίκηση και την περιφέρεια και άλλες διατάξεις (ΦΕΚ 90/τ. Α'/13.6.94) και τις όμοιες του Ν. 2240/94 «συμπλήρωση διατάξεων για τη Νομαρχιακή Αυτοδιοίκηση και άλλες διατάξεις (ΦΕΚ 153/Α/16.9.94) με τις οποίες ιδρύθηκαν οι Νομαρχιακές Αυτοδιοικήσεις.

3) Τον ισχύοντα Οργανισμό εσωτ. λειτουργίας των Υπηρεσιών της Νομαρχιακής Αυτοδιοίκησης Ανατ. Αττικής (ΦΕΚ 400Β/95).

4) Τις διατάξεις του Α.Ν. 314/68, όπως τροποποιήθηκαν και συμπληρώθηκαν με το Ν.Δ. 1018/71.

5) Τις διατάξεις του Π.Δ. 183 ΦΕΚ 70Α/86 περί εγκλίσεως τροποποιήσεων σχεδίων πόλεων.

6. Την υπ' αριθμ. 75/95 απόφαση του Κοινοτικού Συμβουλίου Αφιδνών.

7) Το πρακτικό 35 της 27ης Συνεδρίας της 18.9.97 του ΣΧΟΠΝΑΑ.

8) Τη σχετική βεβαίωση με την τροποποίηση δεν επιβαρύνεται ο Δημοτικός Προϋπολογισμός.


9) Τις διατάξεις του άρθρου 29Α του Ν. 1558/85 όπως προστέθηκε με το άρθρο 27 του Ν. 2081/1992 (ΦΕΚ 154Α) και το γεγονός ότι από τις διατάξεις αυτής της απόφασης δεν προκαλείται δαπάνη σε βάρος του Δημοτικού Προϋπολογισμού, εγκρίνουμε το χαρακτηρισμό οδού που συνδέει την παλαιά Εθνική οδό Λαμίας στη θέση «Μπάρι-Μπάρδι» με τις εγκαταστάσεις των Διυλιστηρίων της ΕΥΔΑΠ ως κύριος Κοινοτική, όπως απεικονίζεται στο συνημμένο απόσπασμα πινακίδας 15.000.

Η απόφαση αυτή να δημοσιευτεί στην Εφημερίδα της Κυβερνήσεως.

Παλλήνη, 24 Σεπτεμβρίου 1997

Ο Νομάρχης

ΔΗΜ. ΑΝ. ΦΡΑΓΚΟΣ

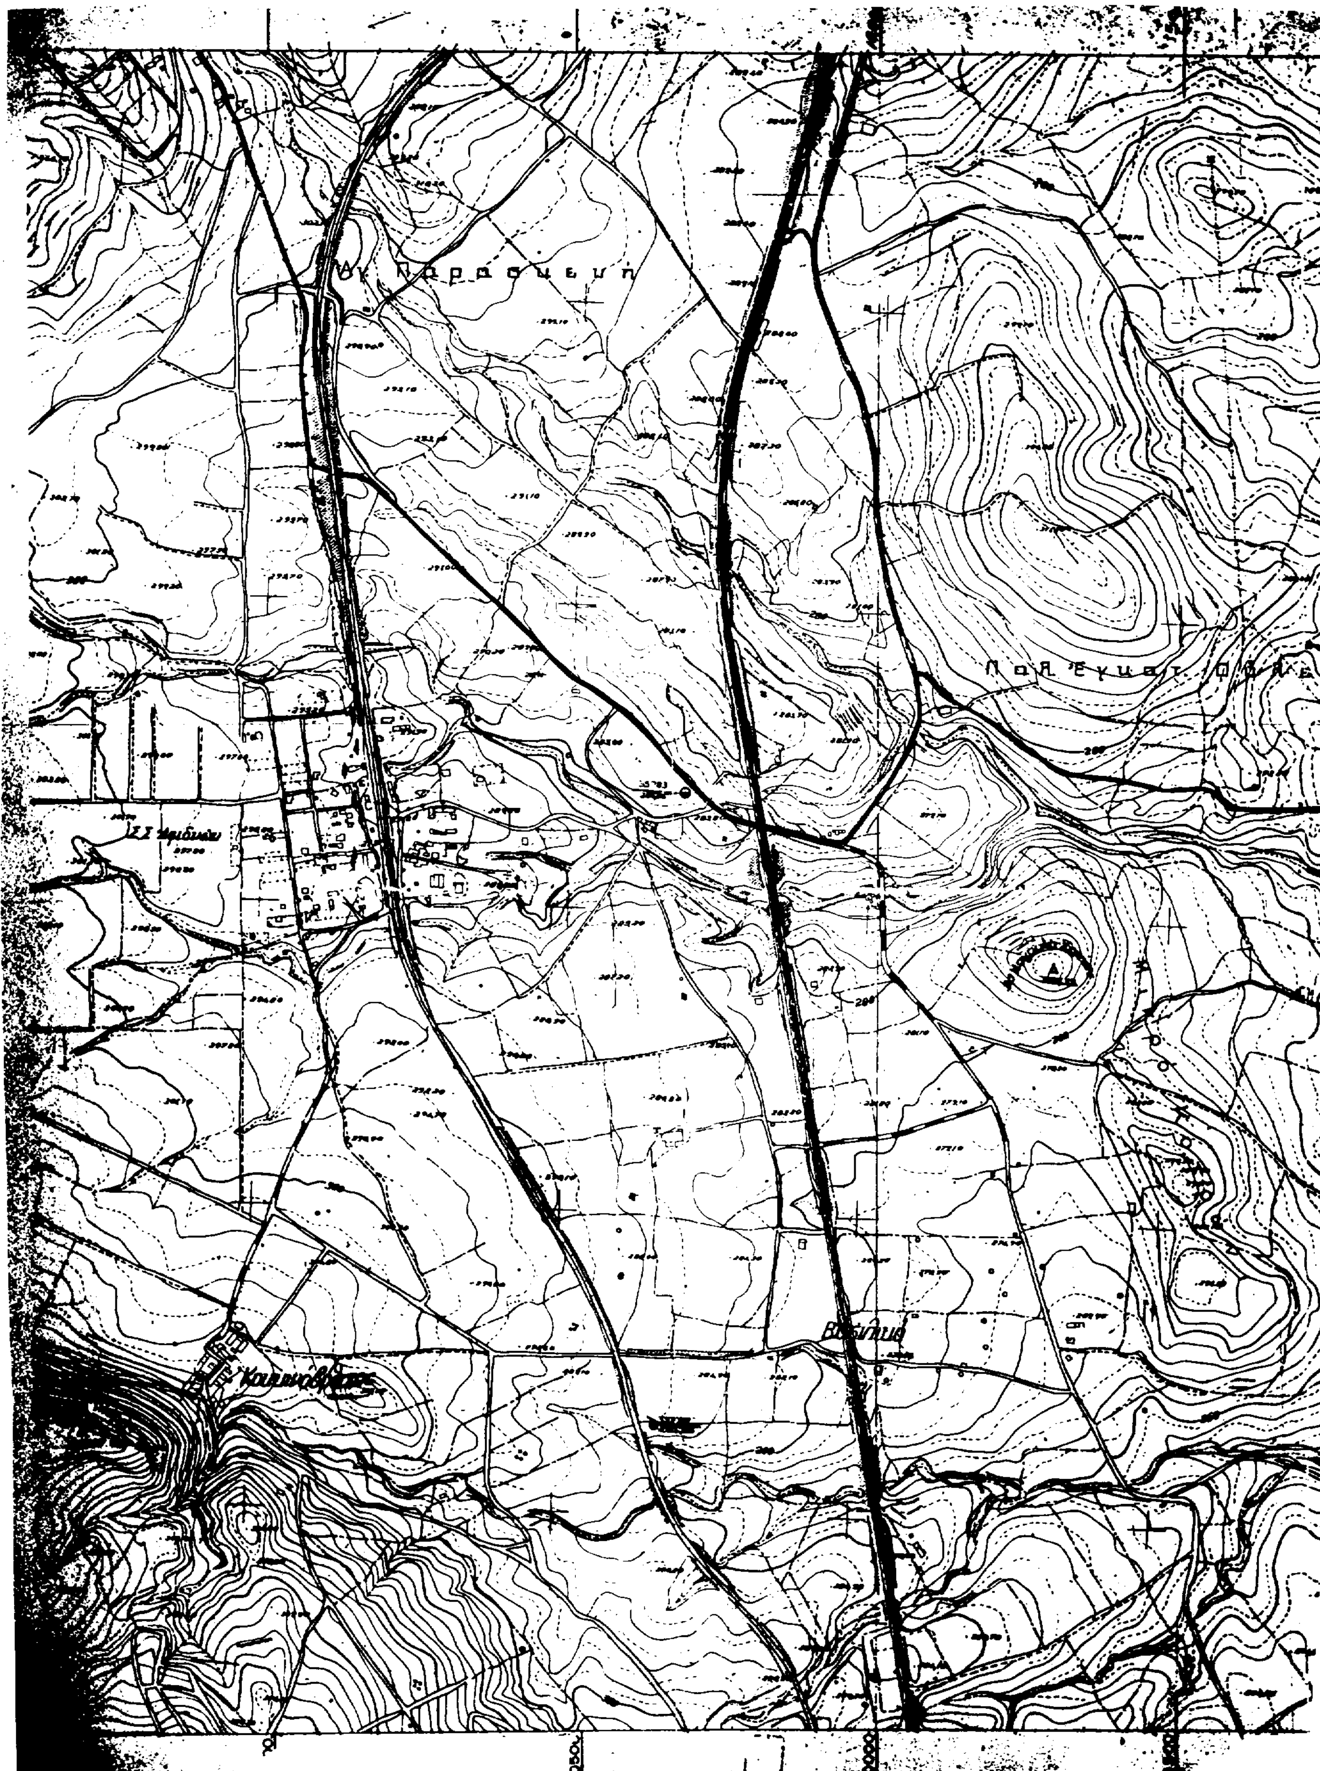

ΕΛΛΗΝΙΚΗ ΔΗΜΟΚΡΑΤΙΑ

ΝΟΜΑΡΧΙΑΚΗ ΑΥΤ/ΣΗ Α. ΑΤΤΙΚΗΣ

Δ/ΝΣΗ ΧΩΡ/ΞΙΑΣ ΠΟΛ/ΜΙΑΣ ΠΕΡ/ΝΤΟΣ

ΤΜΗΜΑ: ΠΟΛΕΟΔ/ΚΟΥ ΣΧΕΔΙΑΣΜΟΥ

ΓΡΑΦΕΙΟ: ΤΡΟΠΟΠΟΙΗΣΕΩΝ

Χαρακτηρισμος οδου που συνδεει την παλαια Εθνικη οδο ΑΘΗΝΩΝ-ΛΑΜΙΑΣ στην θεση <Μπαρι- Μπαρδο> με τις εγκαταστασεις των διυλιστηριων της Ε.Υ.Δ.Α.Π. ως κυρια κοινοτικη.

Εγκρινεται με την υπ' αρ. 8057/748/97 αποφαση Νομαρχη Α. Αττικης

Ο ΝΟΜΑΡΧΗΣ

Ακριβές αντίγραφο ΦΡΑΓΚΟΣ
από το πρωτότυπο
Παλλήνη 24/9/97

Αριθ. Κ7/96, 128/97 (3)

Τροποποίηση σχεδίου πόλης Ν. Ιωνίας Μαγνησίας στο Ο.Τ. 230.


ΤΟ ΔΗΜΟΤΙΚΟ ΣΥΜΒΟΥΛΙΟ Ν. ΙΩΝΙΑΣ ΜΑΓΝΗΣΙΑΣ


Με τις 147/96-128/97 αποφάσεις του Δημοτικού Συμβουλίου Ν. Ιωνίας σύμφωνα με την παρ. 3 του άρθρου 33 του Ν. 1337/83 και τις διατάξεις των άρθρων 1 και 2 του από 14.5.87/ΦΕΚ 415Δ', Π.Δ. τροποποιείται το σχέδιο Πόλης στο παραπάνω Ο.Τ. ώστε να αναγνωρισθεί η οδός Αγ. Λαύρας και ενός δρόμου καθέτου προς αυτήν, ως πεζόδρομους όπως φαίνεται στο συνημμένο τοπ. διάγραμμα που συντάχθηκε από το Τμήμα Πολεοδομίας Δ.Ν. Ιωνίας σε κλίμακα 1:500 και αναρτήθηκε στο Δημαρχείο τη 17.9.96.

Νέα Ιωνία 28 Αυγούστου 1997

Ο Αντιδήμαρχος

ΓΙΑΝΝΗΣ ΚΑΟΥΝΑΣ

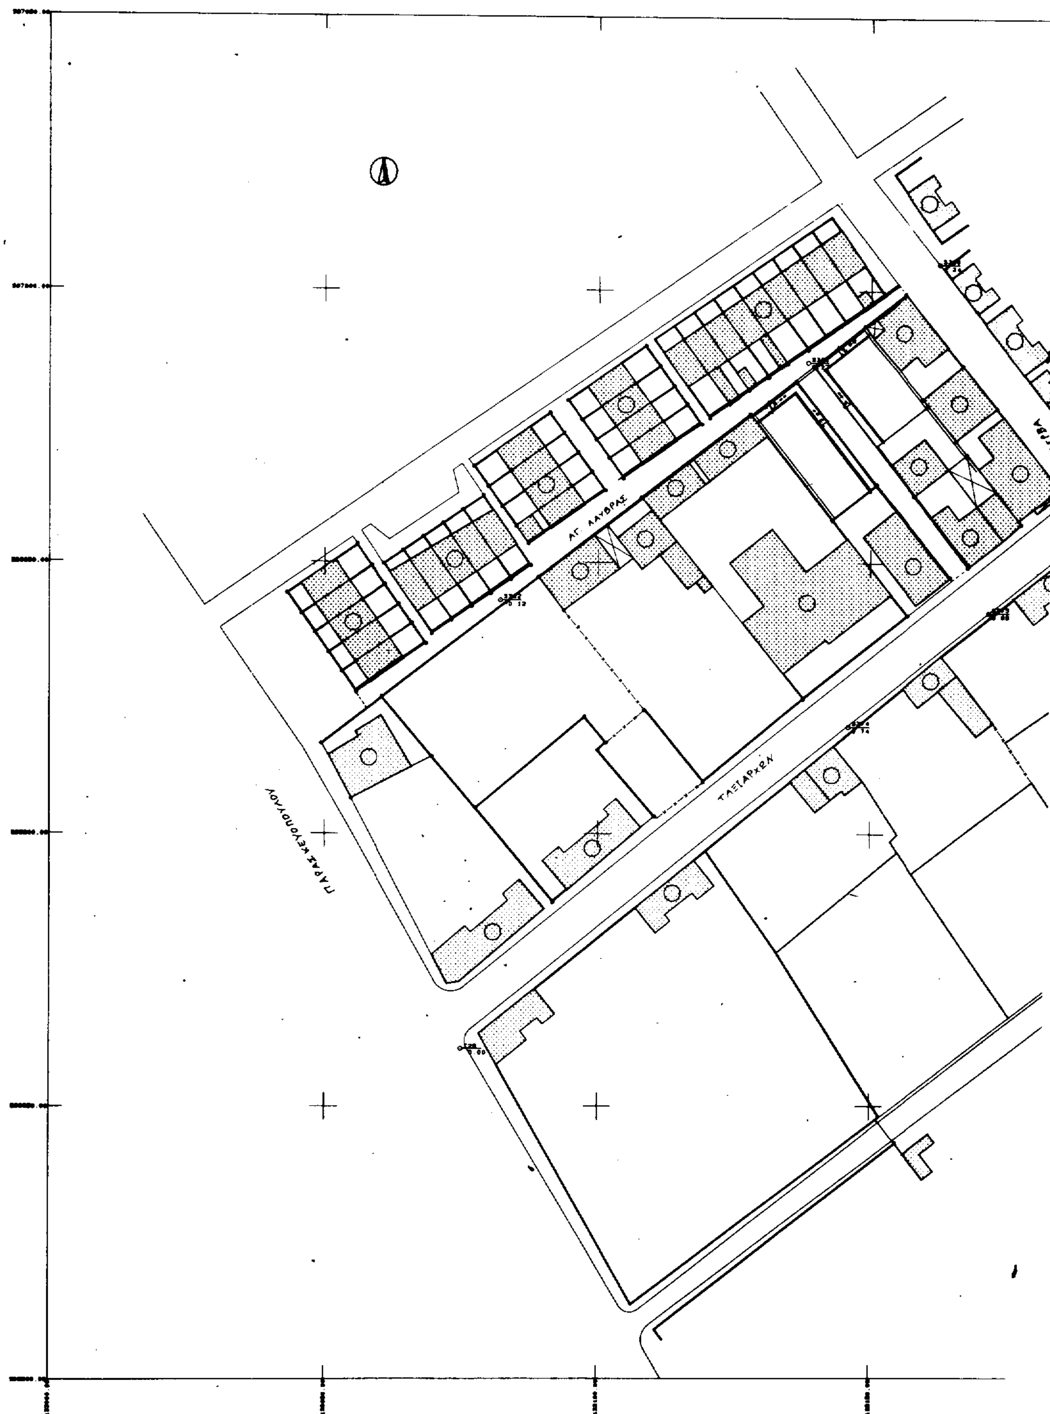
ΑΓ. ΛΑΥΡΑΣ
ΤΑΞΙΑΡΧΩΝ
ΠΑΡΑΣΚΕΥΟΠΟΥΛΟΥ

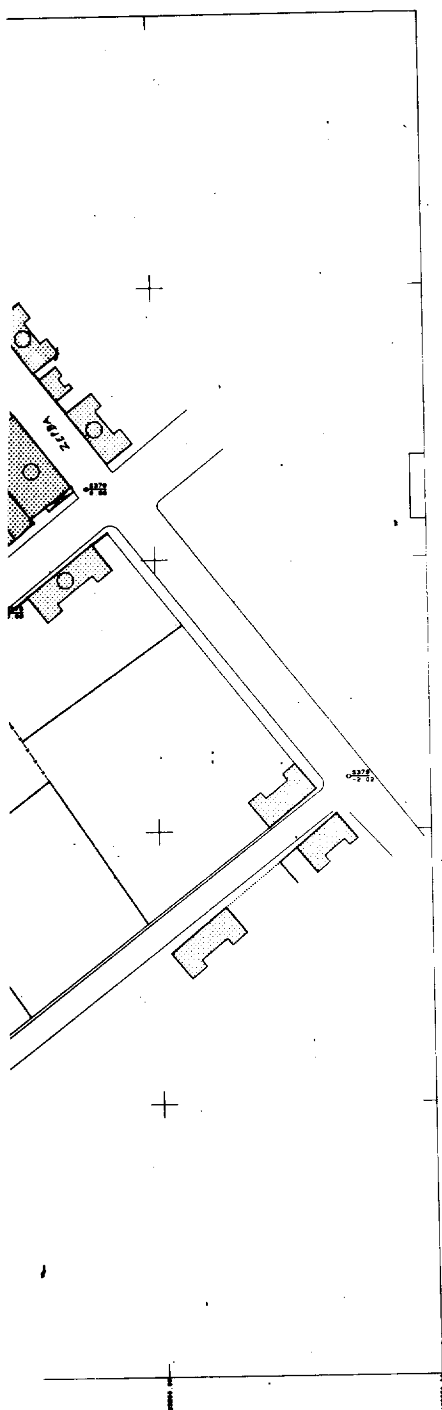



ΕΛΛΗΝΙΚΗ ΔΗΜΟΚΡΑΤΙΑ
ΝΟΜΟΣ ΜΑΓΝΗΣΙΑΣ
ΔΗΜΟΣ ΝΕΑΣ ΙΩΝΙΑΣ
Δ/ΝΣΗ ΤΕΧΝΙΚΩΝ ΥΠΗΡΕΣΙΩΝ
ΤΜΗΜΑ ΠΟΛΕΟΔΟΜΙΑΣ

ΤΡΟΠΟΠΟΙΗΣΗ ΡΥΜΟΤΟΜΙΚΟΥ ΣΧΕΔΙΟΥ ΠΟΛΗΣ

ΔΗΜΟΥ ΝΕΑΣ ΙΩΝΙΑΣ (Ο.Τ. 230)

ΚΛΙΜΑΚΑ 1:500

ΝΕΑ ΙΩΝΙΑ 199

ΘΕΩΡΗΣΗ Ο ΠΡΟΙΣΤΑΜΕΝΟΣ ΠΟΛΕΟΔΟΜΙΑΣ	Ο ΣΥΝΤΑΞΑΣ
ΧΡΙΣΤΟΣ ΤΣΙΑΙΟΣ ΤΟΠΟΓΡΑΦΟΣ ΜΗΧ/ΚΟΣ	ΧΡΙΣΤΟΣ ΤΣΙΑΙΟΣ ΤΟΠΟΓΡΑΦΟΣ ΜΗΧ/ΚΟΣ

ΕΓΚΡΙΝΕΤΑΙ ΩΣ ΠΑΡΑΡΤΗΜΑ

ΥΠ' ΑΡΙΘΜ. 147/565 /97 ΑΠΟΦΑΣ



ΙΩΝΙΑ 1997

Ο ΔΗΜΑΡΧΟΣ

ΓΙΑΝΝΗΣ ΚΑΟΥΝΑΣ